


Проект межевания территории Чертеж образуемого земельного участка

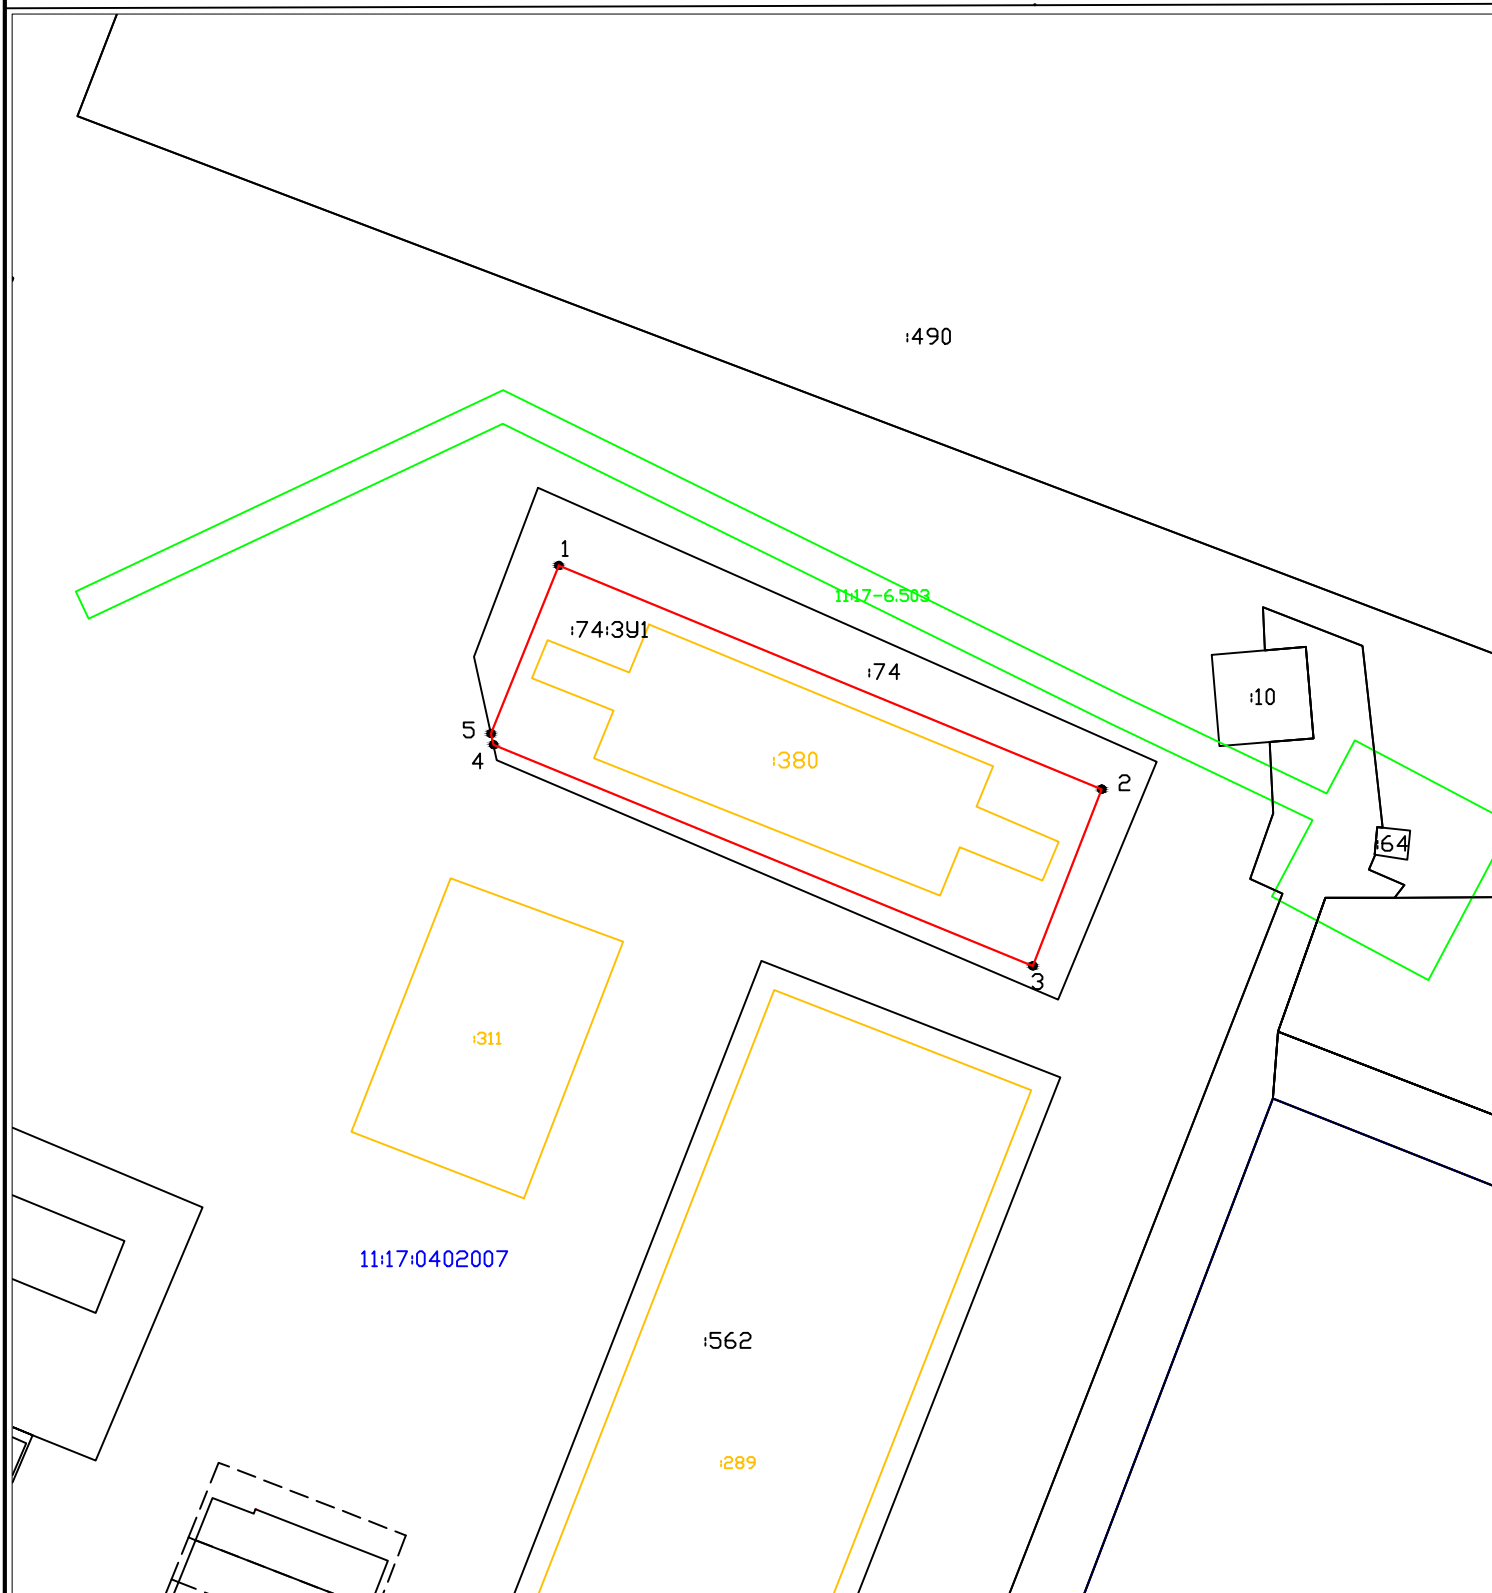

Масштаб 1:1000

Используемые условные знаки и обозначения:

- - характерная точка границы, сведения о которой позволяют однозначно определить ее положение на местности
- 1 - номер характерной точки
- (red) - вновь образованная часть границы, сведения о которой, достаточны для определения ее местоположения на местности
- (blue) - существующая часть границы, сведения о которой в ЕГРН достаточны для определения ее местоположения на местности
- (green) - существующая граница охранной зоны, сведения о которой имеются в ЕГРН
- (orange) - существующая граница объекта капитального строительства, сведения о которой имеются в ЕГРН

11:17:0402007 - кадастровый квартал

:74:391 - обозначение образуемого земельного участка

:74 - кадастровый номер исходного земельного участка, уходящего в архив